


hlavní výkres změna č. 2. územního plánu Hosty

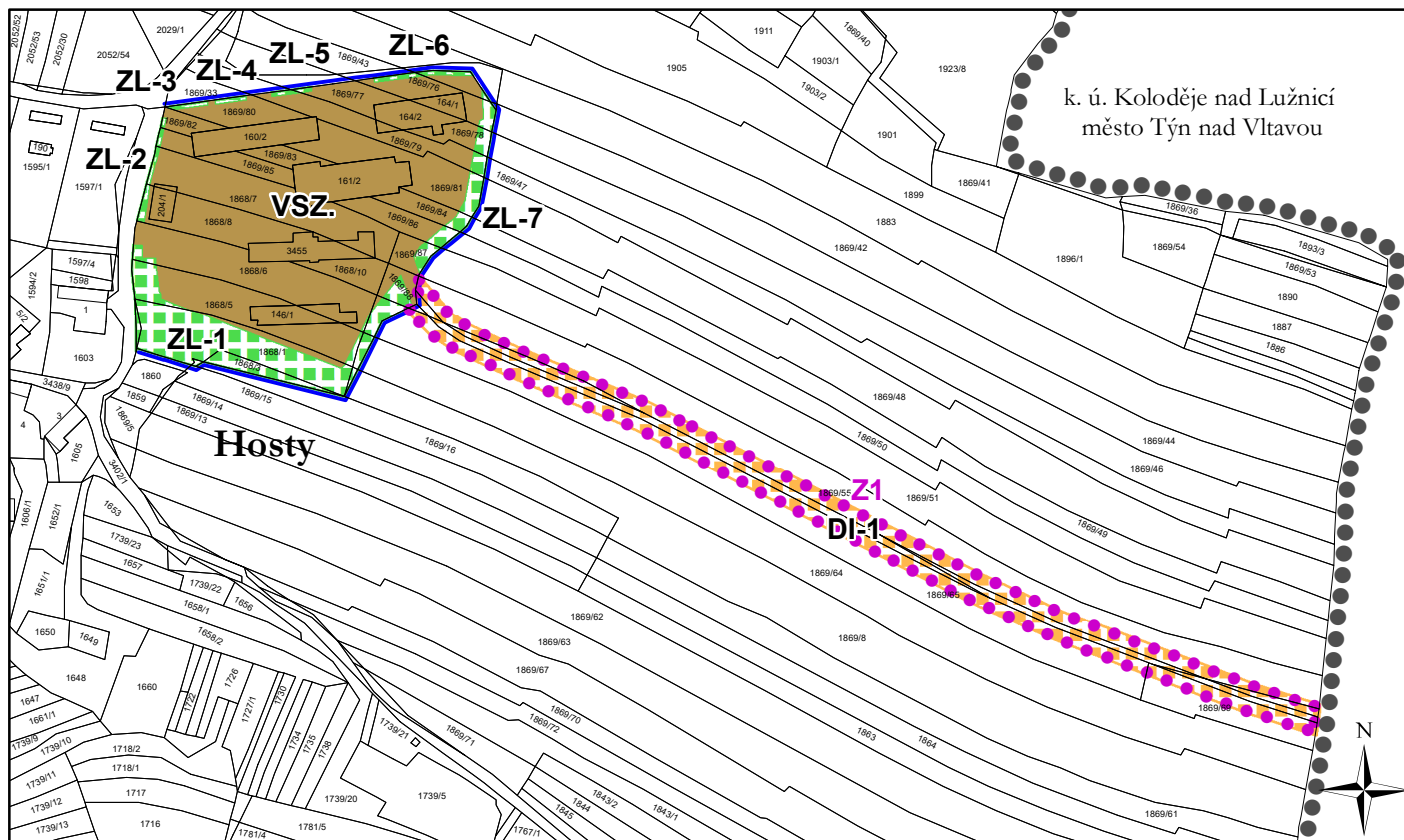

plochy
stabilizované

plochy
změn



dopravní infrastruktura (DI.)



plochy výroby a skladování - zemědělského charakteru (VSZ.)



plochy zeleně liniové a izolační

Legenda



správní území obce



zastavené území k 21. 4. 2019



zastavitelné plochy

Záznam o účinnosti

vydávající správní orgán:

Zastupitelstvo obce Hosty

oprávněná úřední osoba pořizovatele

jméno a příjmení: **Jolana Zahrádková**


funkce: **oprávněná úřední osoba
pořizovatele**

jméno a příjmení: **Iva Blechová**

funkce: **místostarostka obce**

datum nabytí účinnosti:

otisk úředního razítka pořizovatele

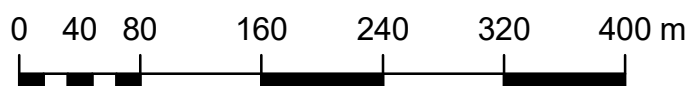

měřítko 1:5 000