


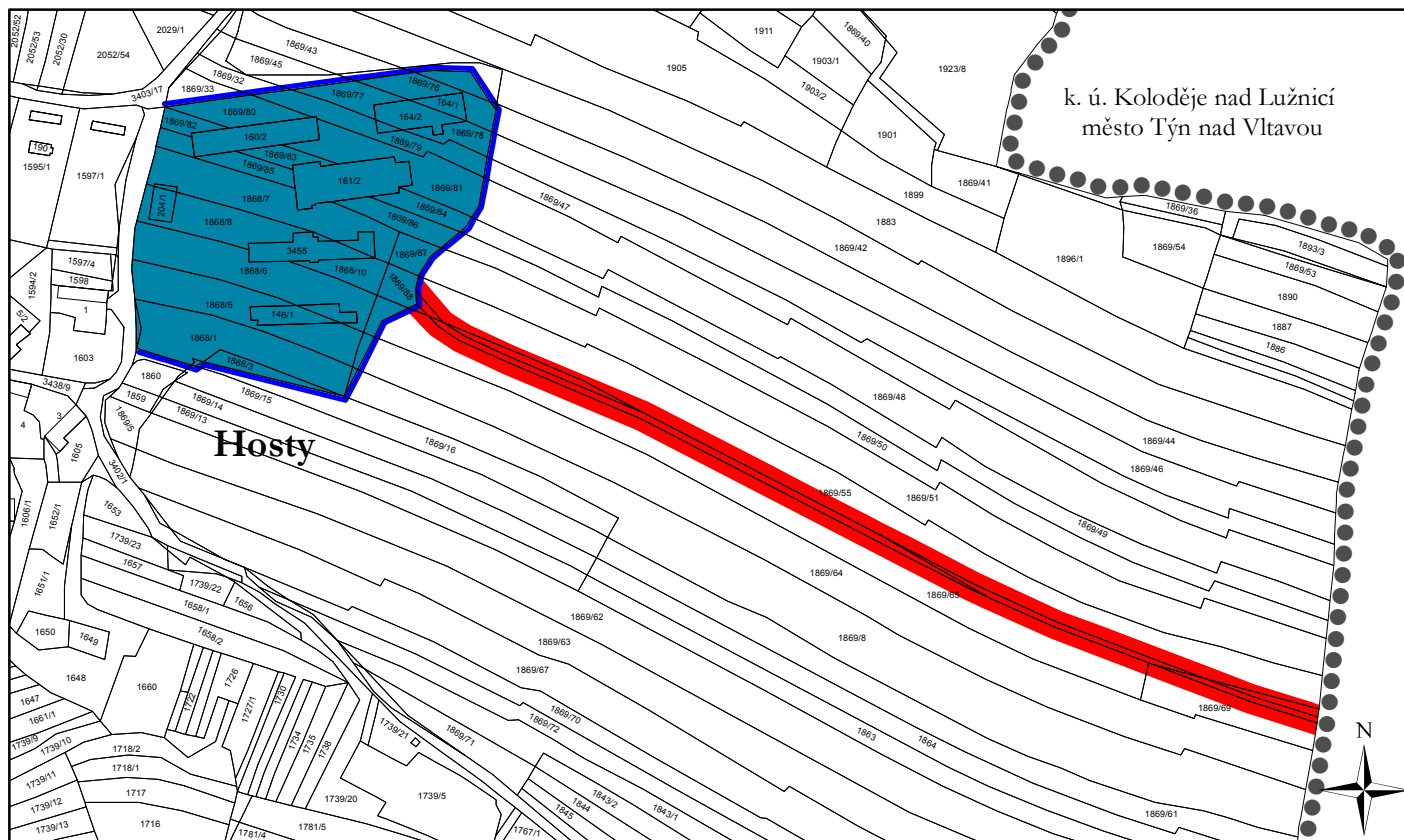

výkres pořadí změn v území změna č. 2. územního plánu Hosty



Legenda



správní území obce



zastavěné území k 21. 4. 2019



I. etapa



II. etapa

Záznam o účinnosti

vydávající správní orgán:

Zastupitelstvo obce Hosty

oprávněná úřední osoba pořizovatele

jméno a příjmení: **Jolana Zahradková**


funkce: **oprávněná úřední osoba
pořizovatele**

jméno a příjmení: **Iva Blechová**

funkce: **místostarostka obce**

datum nabytí účinnosti:

otisk úředního razítka pořizovatele

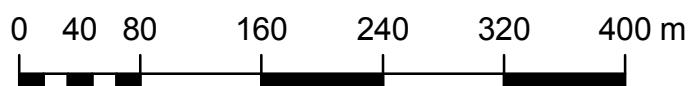

měřítko 1:5 000