


výkres přepokládáných záborů půdního fondu změna č. 2. územního plánu Hosty

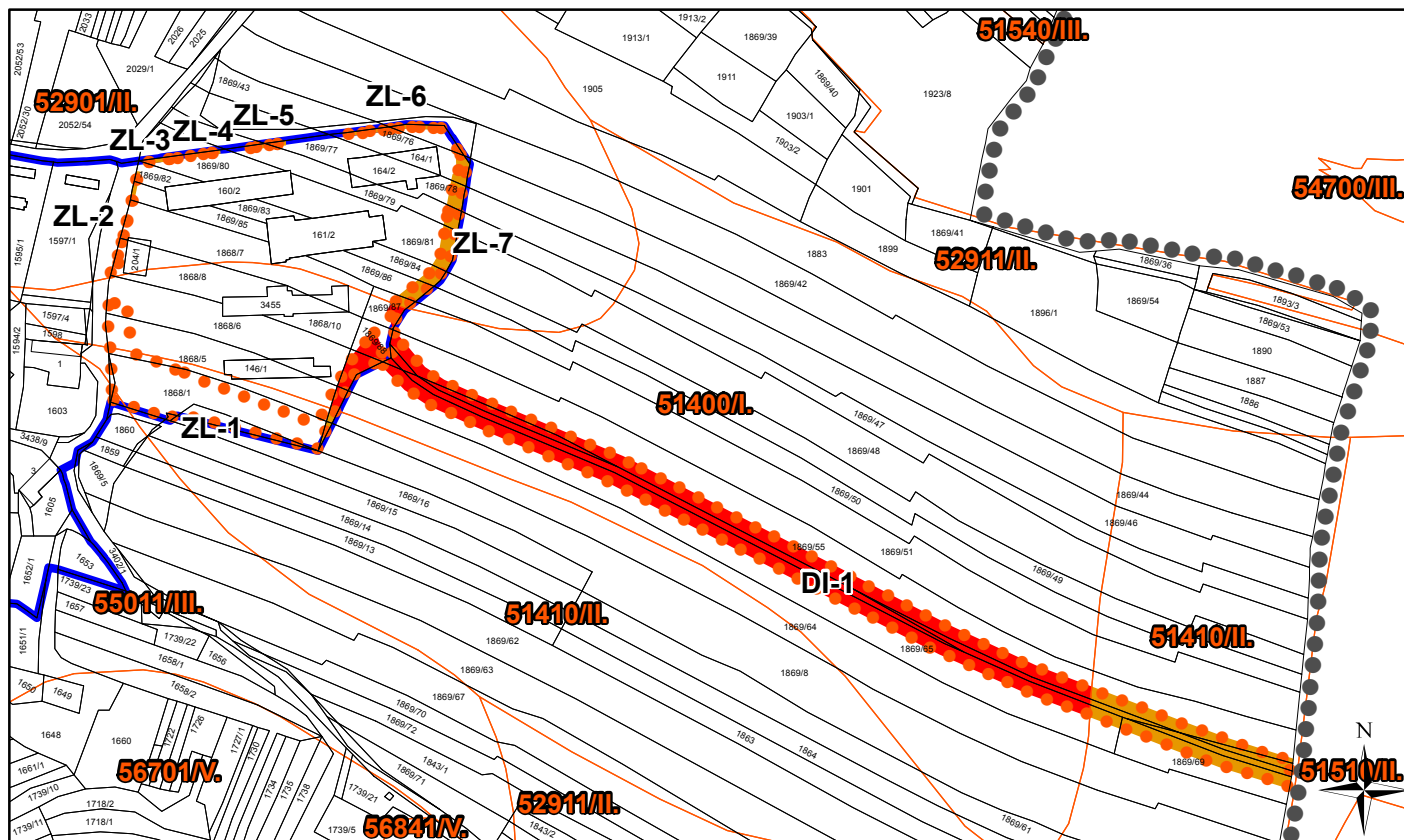

Legenda



správní území obce



zastavěné území k 21. 4. 2019



plochy změn



bonitovaná půdně ekologická jednotka

74700/IL


bonitovaná půdně ekologická jednotka/třída ochrany



zemědělská půda s třídou ochrany I.



zemědělská půda s třídou ochrany II.

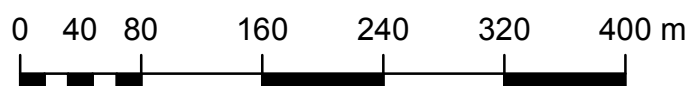

měřítko 1:5 000