


# výkres širších vztahů odůvodnění změny č. 1. územního plánu Hosty

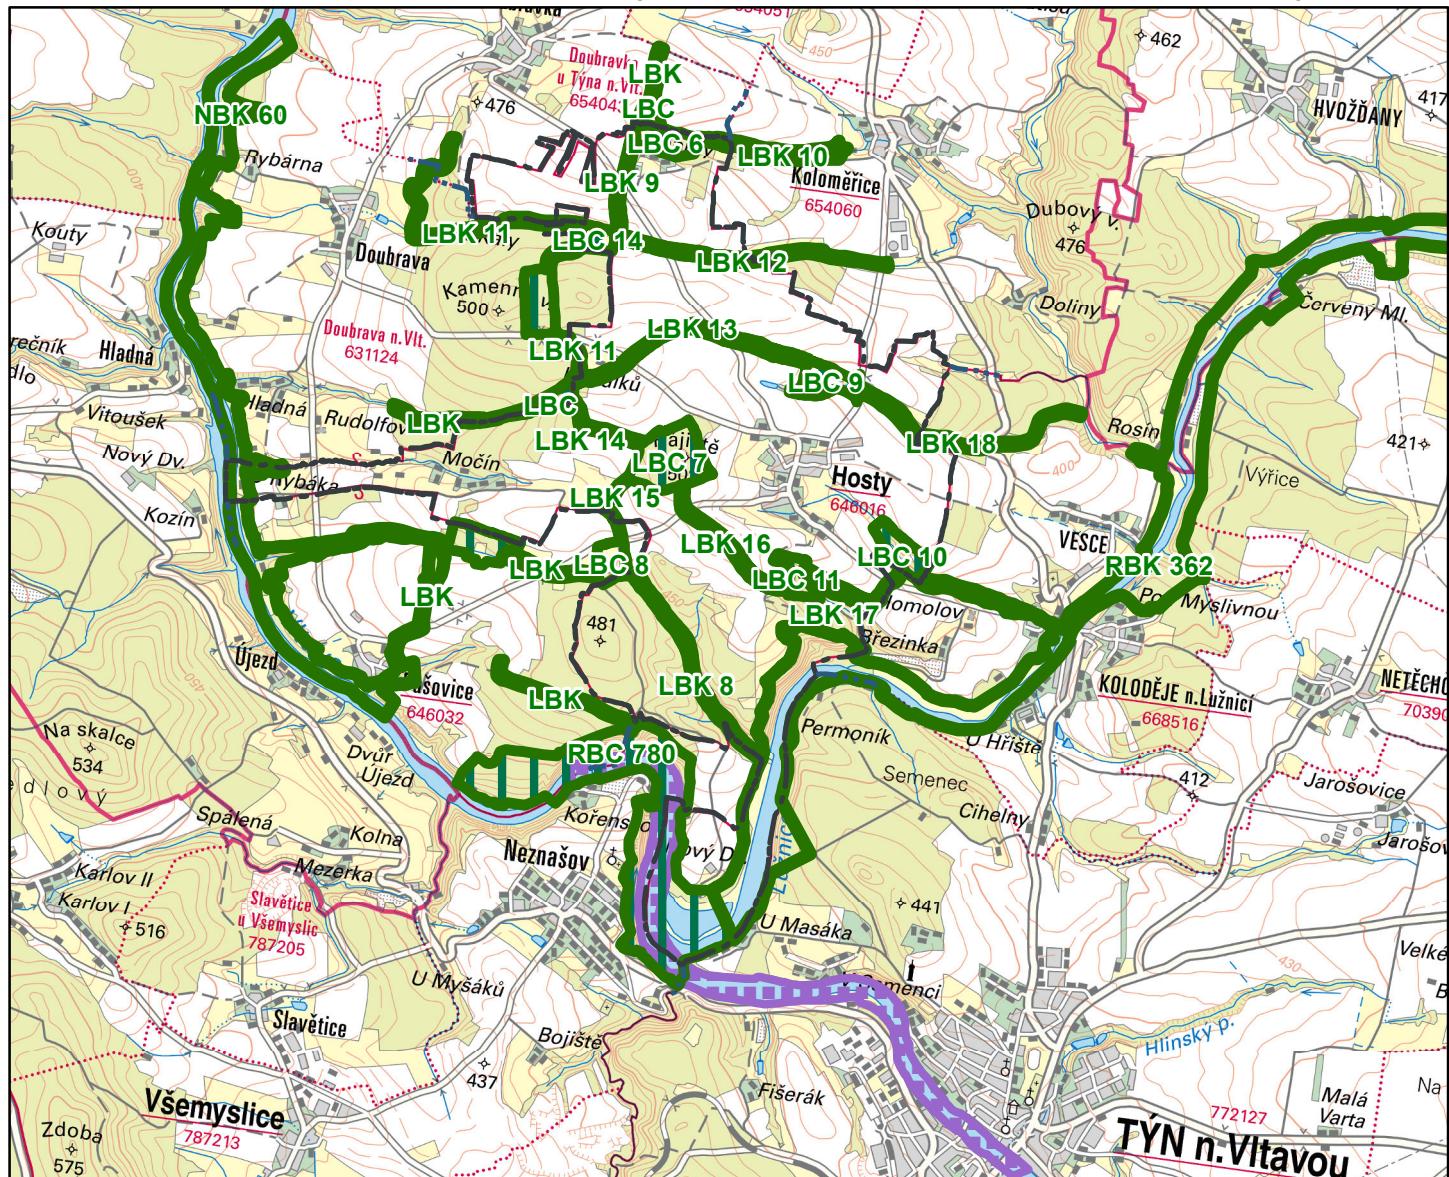

## Legenda



správní území obce



dopravní infrastruktura - vodní doprava (Dlvd.)

## územní systém ekologické stability



**BC 1** biocentrum



**BK 1** biokoridor

**L (BC)** lokální (biocentrum)

**R (BC)** nadregionální (biocentrum)

**N (BK)** regionální (biokoridor)

ING. SIMONA ŤOUPALÍKOVÁ Vlastiboh 93, 392 01 Soběslav	razítko projektant
datum vydání: duben 2019	
vypracoval:	
Ing. Simona Ťoupalíková	
odpovědný projektant:	
Ing. Vlastimil Smrká	
číslo paré:	

0 400 800 1 600 2 400 3 200 4 000 m  
měřítko 1:50 000