
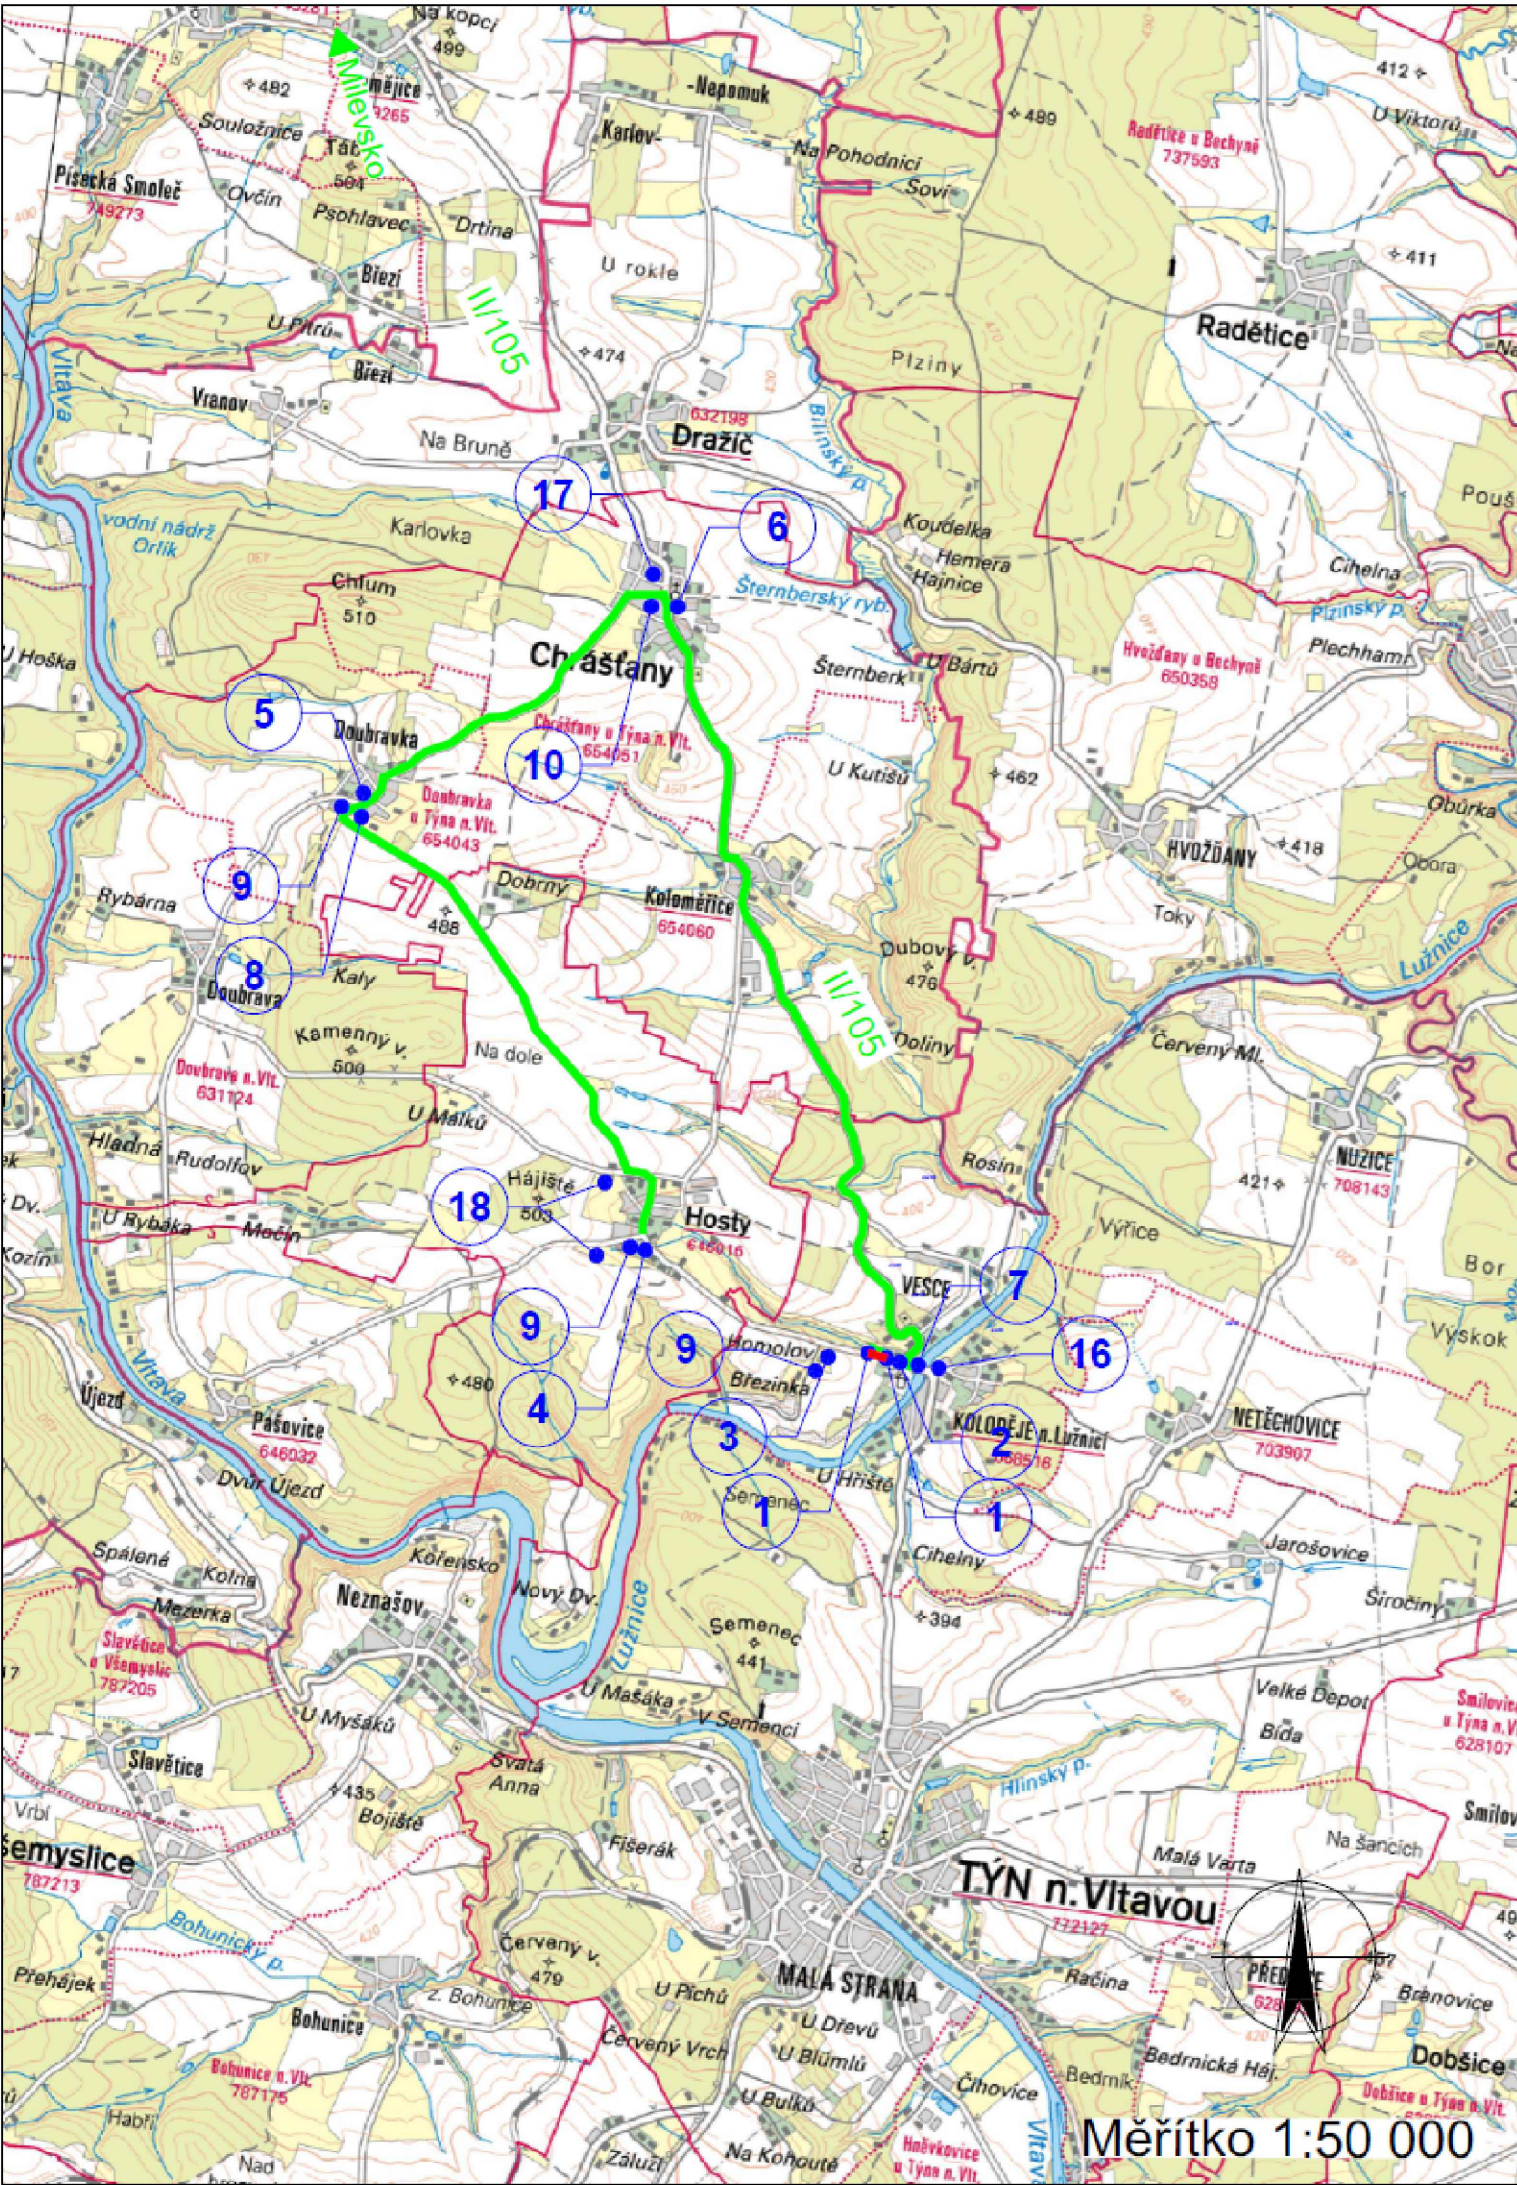


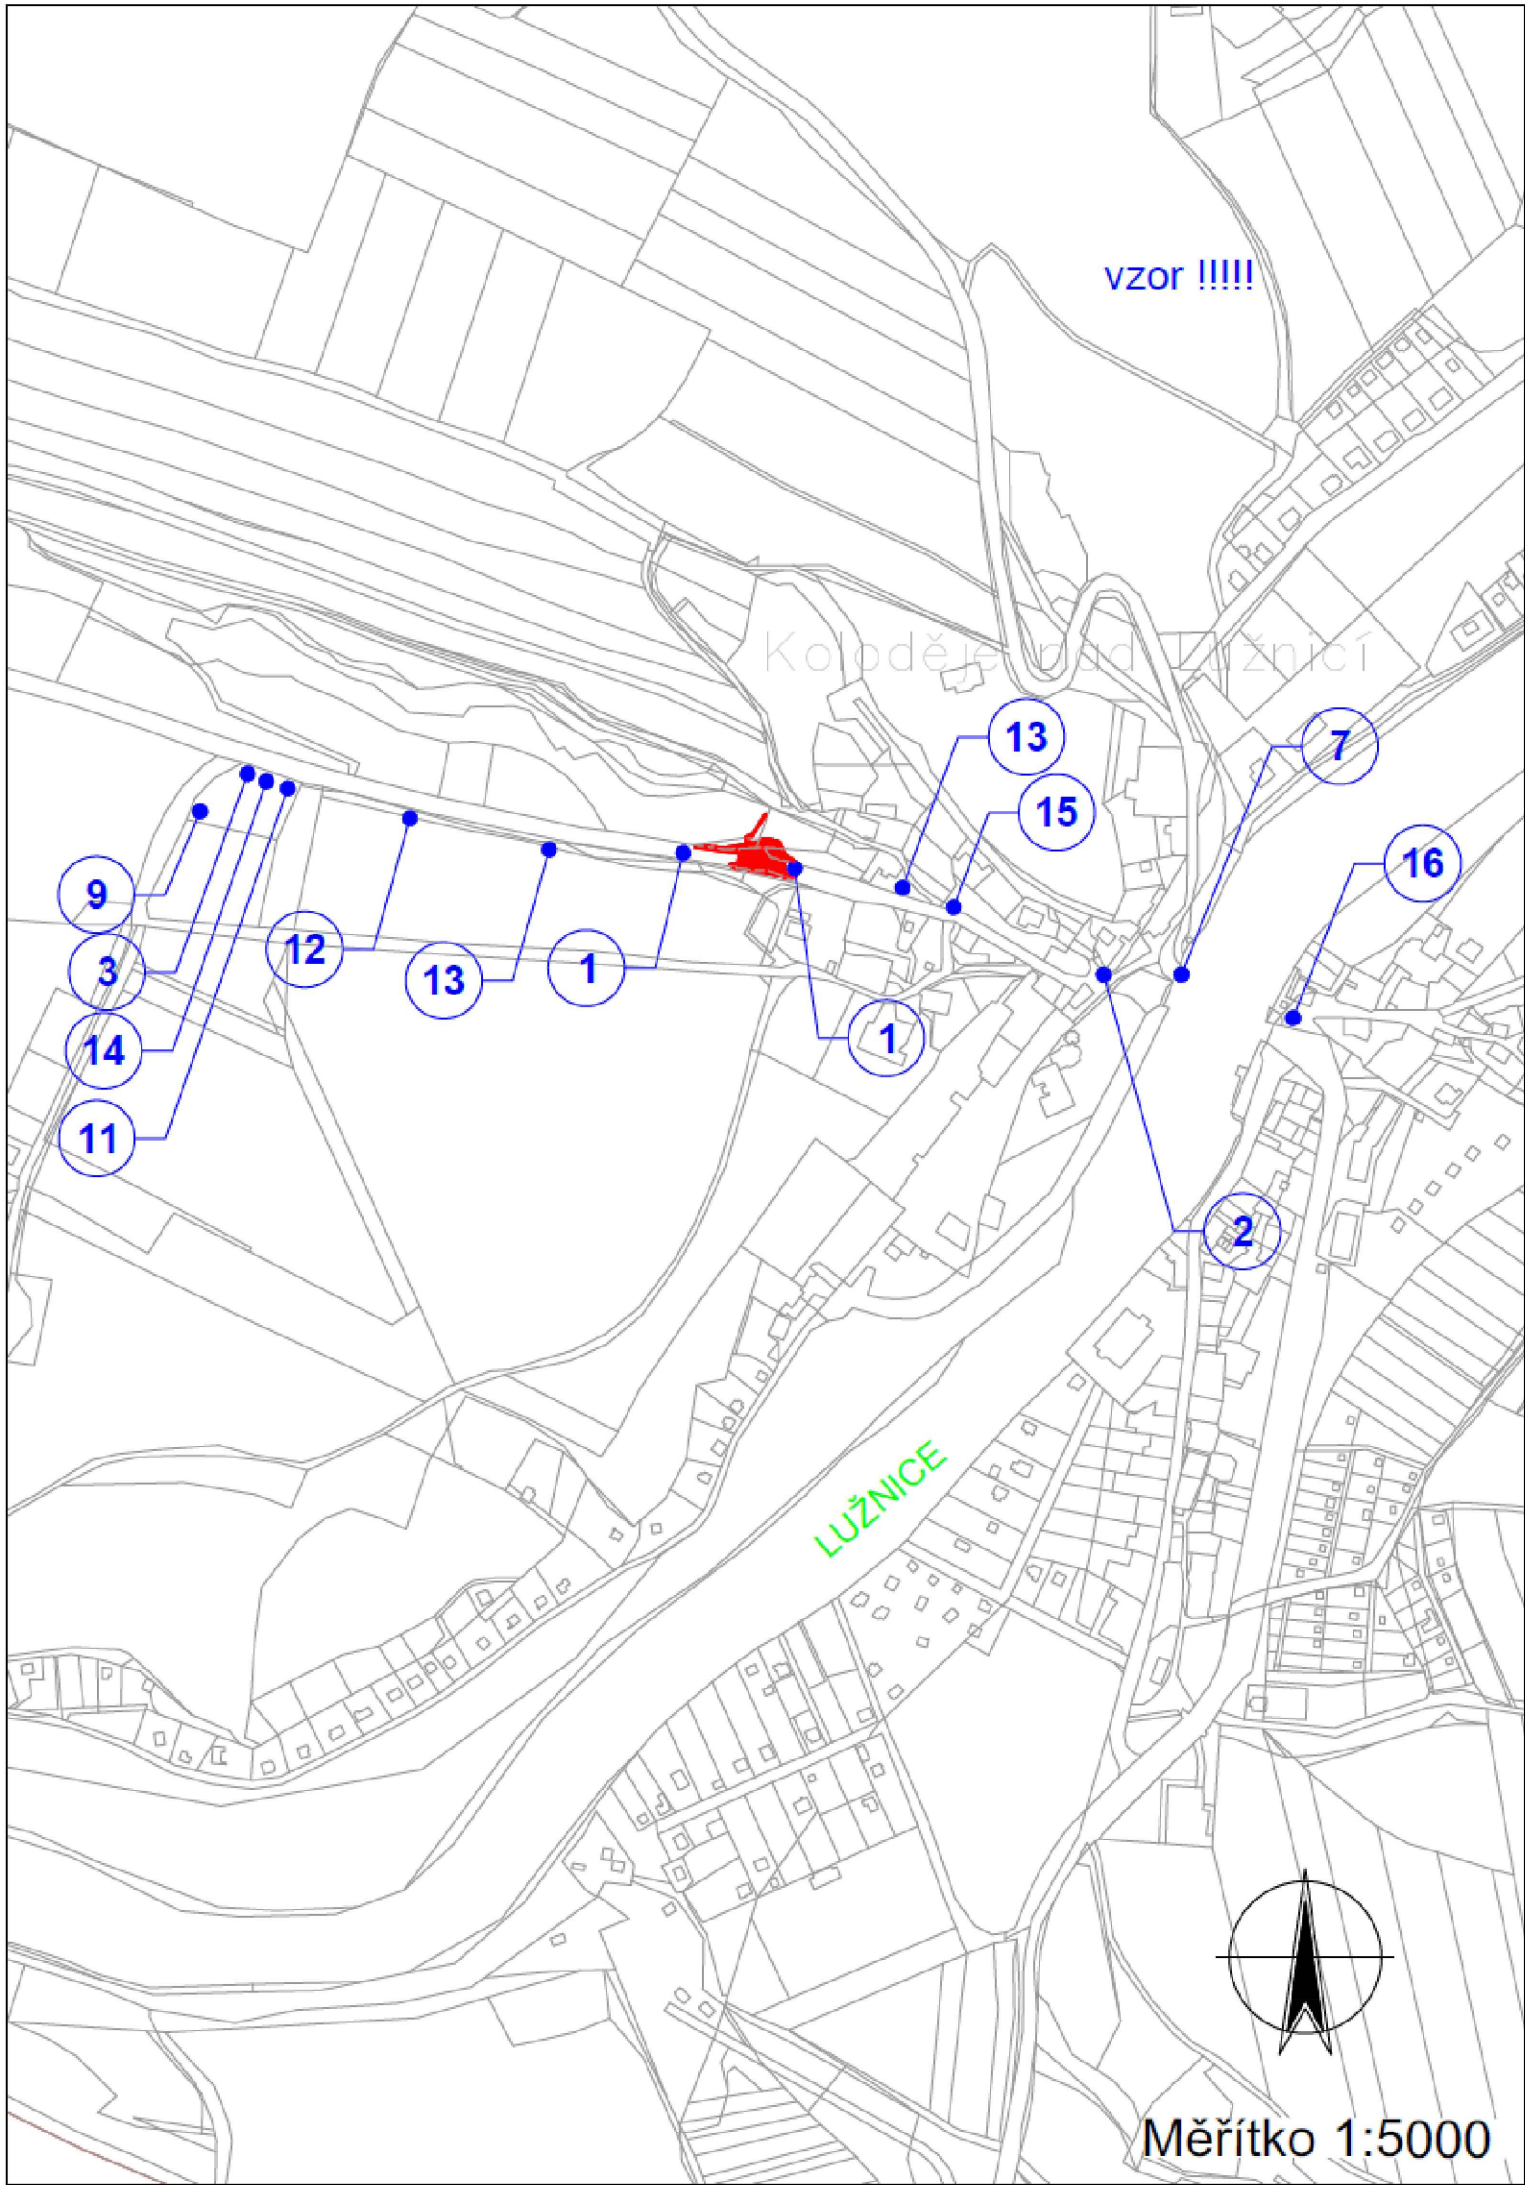

1

B1

MIMO VOZIDEL STAVBY

E13

Z2+S7

2

IP10a

E3a

200 m

3

IP10a

E3a

300 m

4

IP10a

E3a

1800 m

14

400m

15

5

HOSTY

IS11b

6

HOSTY

IS11b

7

HOSTY

IS11b

8

KOLODĚJE N. L.

IS11b

9

KOLODĚJE N. L.

IS11b

10

KOLODĚJE N. L.

IS11b

11

80

12

60

13

30

16

SILNICE II/10564 UZAVŘENA V OBCI KOLODĚJE N. LUŽNICE PRO VEŠKERÝ PROVOZ

DOUBRAVKA CHRAŠTANY

IS11a

17

SILNICE II/10564 UZAVŘENA V OBCI KOLODĚJE N. LUŽNICE PRO VEŠKERÝ PROVOZ

HOSTY

IS11a

18

SILNICE II/10564 UZAVŘENA V OBCI KOLODĚJE N. LUŽNICE PRO VEŠKERÝ PROVOZ

CHRAŠTANY KOLODĚJE N. L.

IS11a

- POZNÁMKY:**
- OSAZENÍ ZNAČEK DLE TP 66
 - STÁVAJÍCÍ ZNAČKY BUDOU V PŘÍPADĚ POTŘEBY UPRAVENY NEBO ZAKRYTY
 - DOČASNÉ ZNAČENÍ BUDE PROVEDENO NA RETROREFLEXNÍ FLUORESCENČNÍ ŽLUTOZELENÝ PODKLAD
- OSAZENÍ DIO BUDE ODSOUHLASENO ZÁSTUPCEM POLICIE ČR OKRESNÍ ŘEDITELSTVÍ DI ČESKÉ BUDĚJOVICE

HIP:		Souřadnicový systém: JTSK	
		Výškový systém: Bpv	
Čís. zakázky	Datum	Stupeň	Formát
23 113 00	10/2023	DÚSP+PDPS	A4
Zodp. projektant:	Ing. BRÁZDA	Vypracoval: Stráský	Sháň
Akce: Propustek na silnici III/10564 v obci Koloděje nad Lužnicí, km 0,26			
Objekt:			
Příloha: DOPRAVNĚ INŽENÝRSKÉ OPATŘENÍ			
Objednatel: SÚS JČ ČB p.o.	Obec: Týn nad Vltavou	Kraj: Jihočeský	
			Souprava
			Příloha č. E.3