




výkres pořadí změn v území

ÚPLNÉ ZNĚNÍ ÚZEMNÍHO PLÁNU Hosty

po změně č. 2

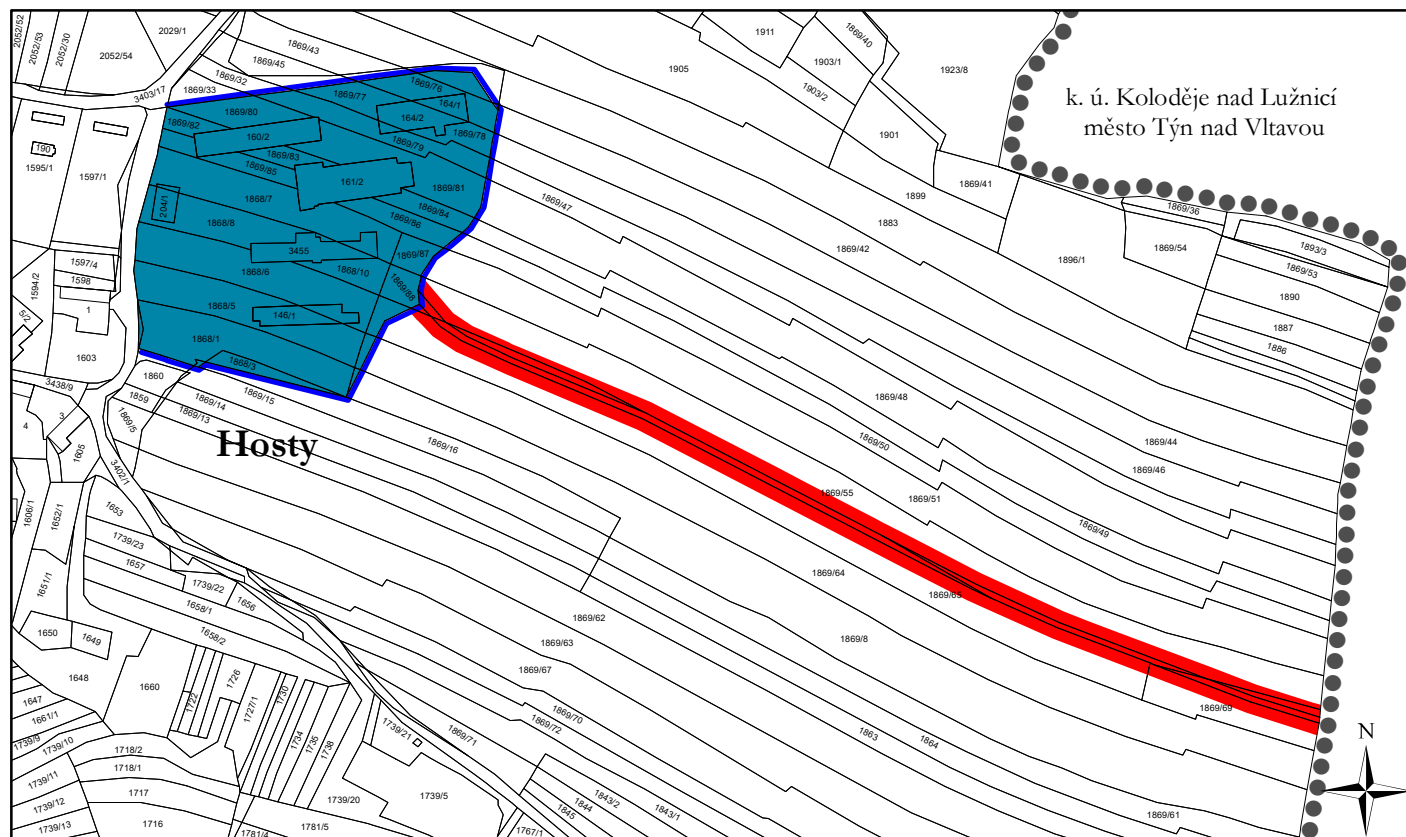

Legenda



správní území obce



zastavěné území k 21. 4. 2019



I. etapa



II. etapa

Záznam o účinnosti

správní orgán, který poslední změnu vydal:

Zastupitelstvo obce Hosty

pořadové číslo poslední změny:


2

datum nabytí účinnosti poslední změny:

oprávněná úřední osoba pořizovatele
jméno a příjmení: Jolana Zahradková
funkce: oprávněná úřední osoba pořizovatele
podpis:

otisk úředního razítka pořizovatele

jméno a příjmení: Iva Blechová
funkce: místostarostka obce Hosty
podpis:

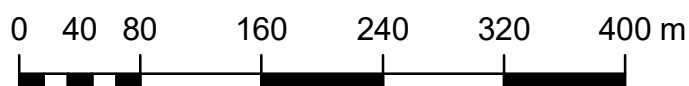

měřítko 1:5 000