


výkres širších vztahů

změna č. 2. územního plánu Hosty

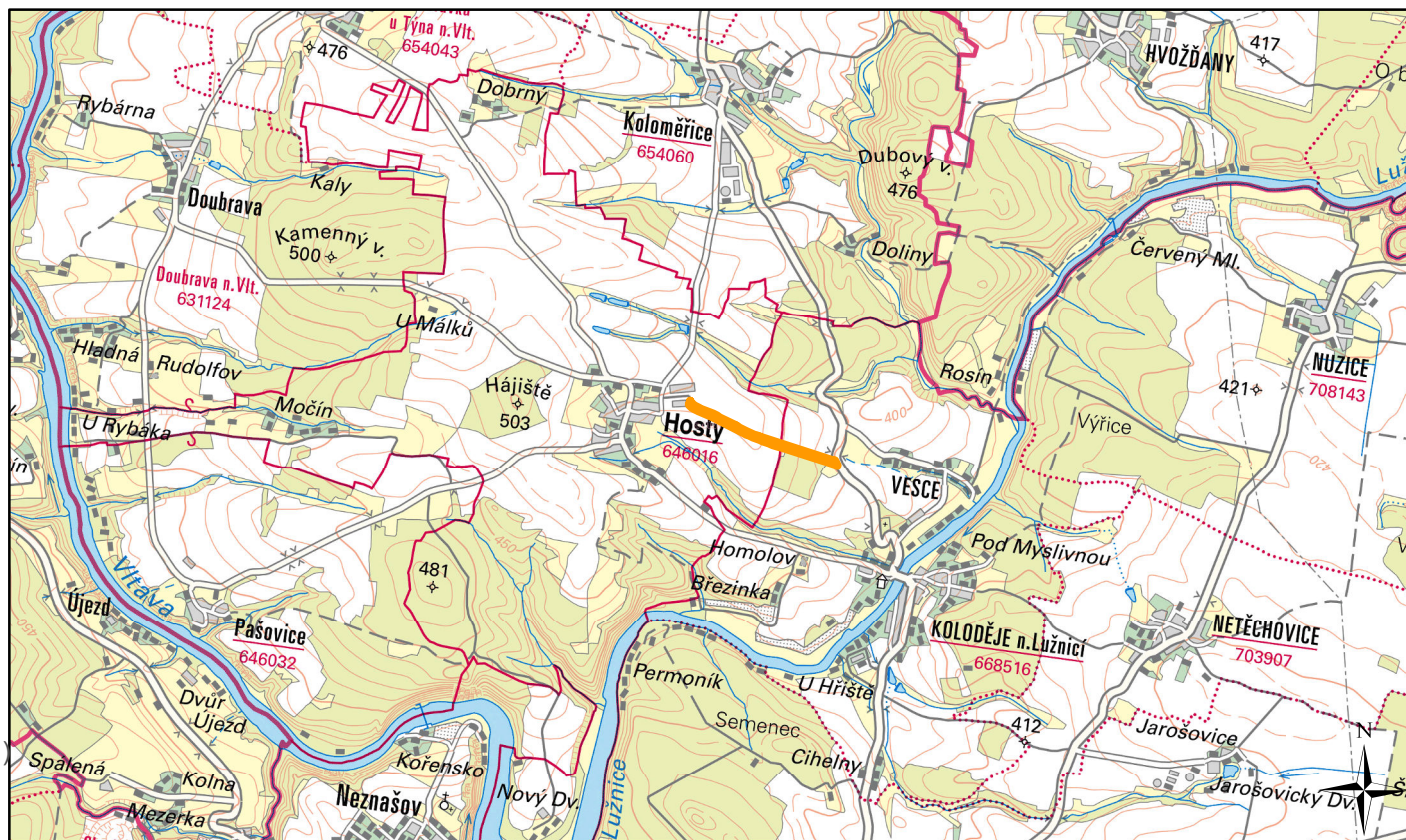

ktura (DI.)

Legenda



správní území obce



dopravní infrastruktura

0 400 800 1 600 2 400 3 200 4 000 m



měřítko 1:50 000