


# výkres základního členění území změna č. 2. územního plánu Hosty

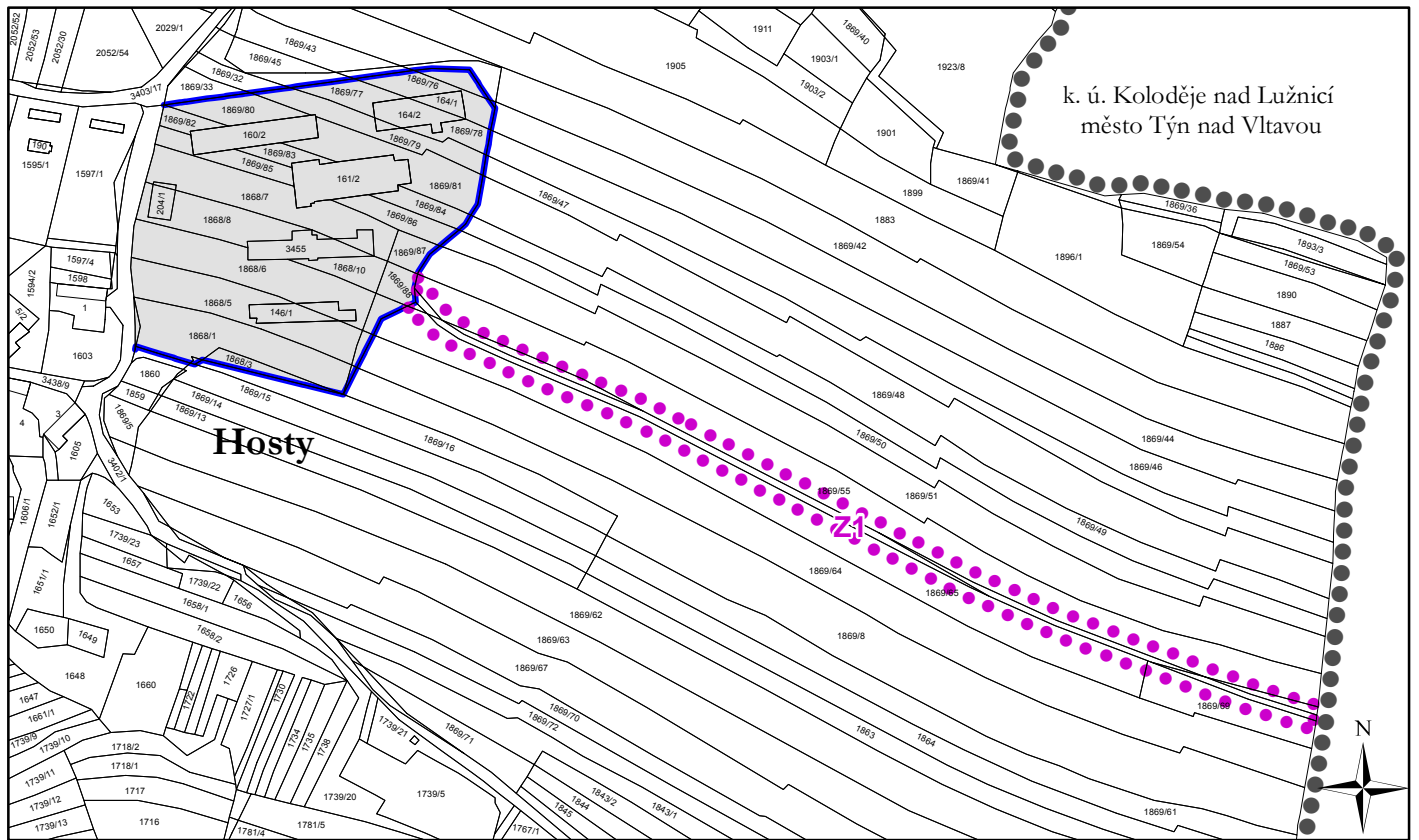

## Legenda



správní území obce



zastavěné území k 21. 4. 2019



Z1 zastavitelné plochy

## Záznam o účinnosti

vydávající správní orgán:

**Zastupitelstvo obce Hosty**

oprávněná úřední osoba pořizovatele

jméno a příjmení: **Jolana Zahradková**


funkce: **oprávněná úřední osoba  
pořizovatele**

jméno a příjmení: **Iva Blechová**

funkce: **místostarostka obce**

datum nabytí účinnosti:

otisk úředního razítka pořizovatele

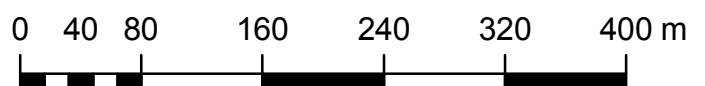

měřítko 1:5 000