
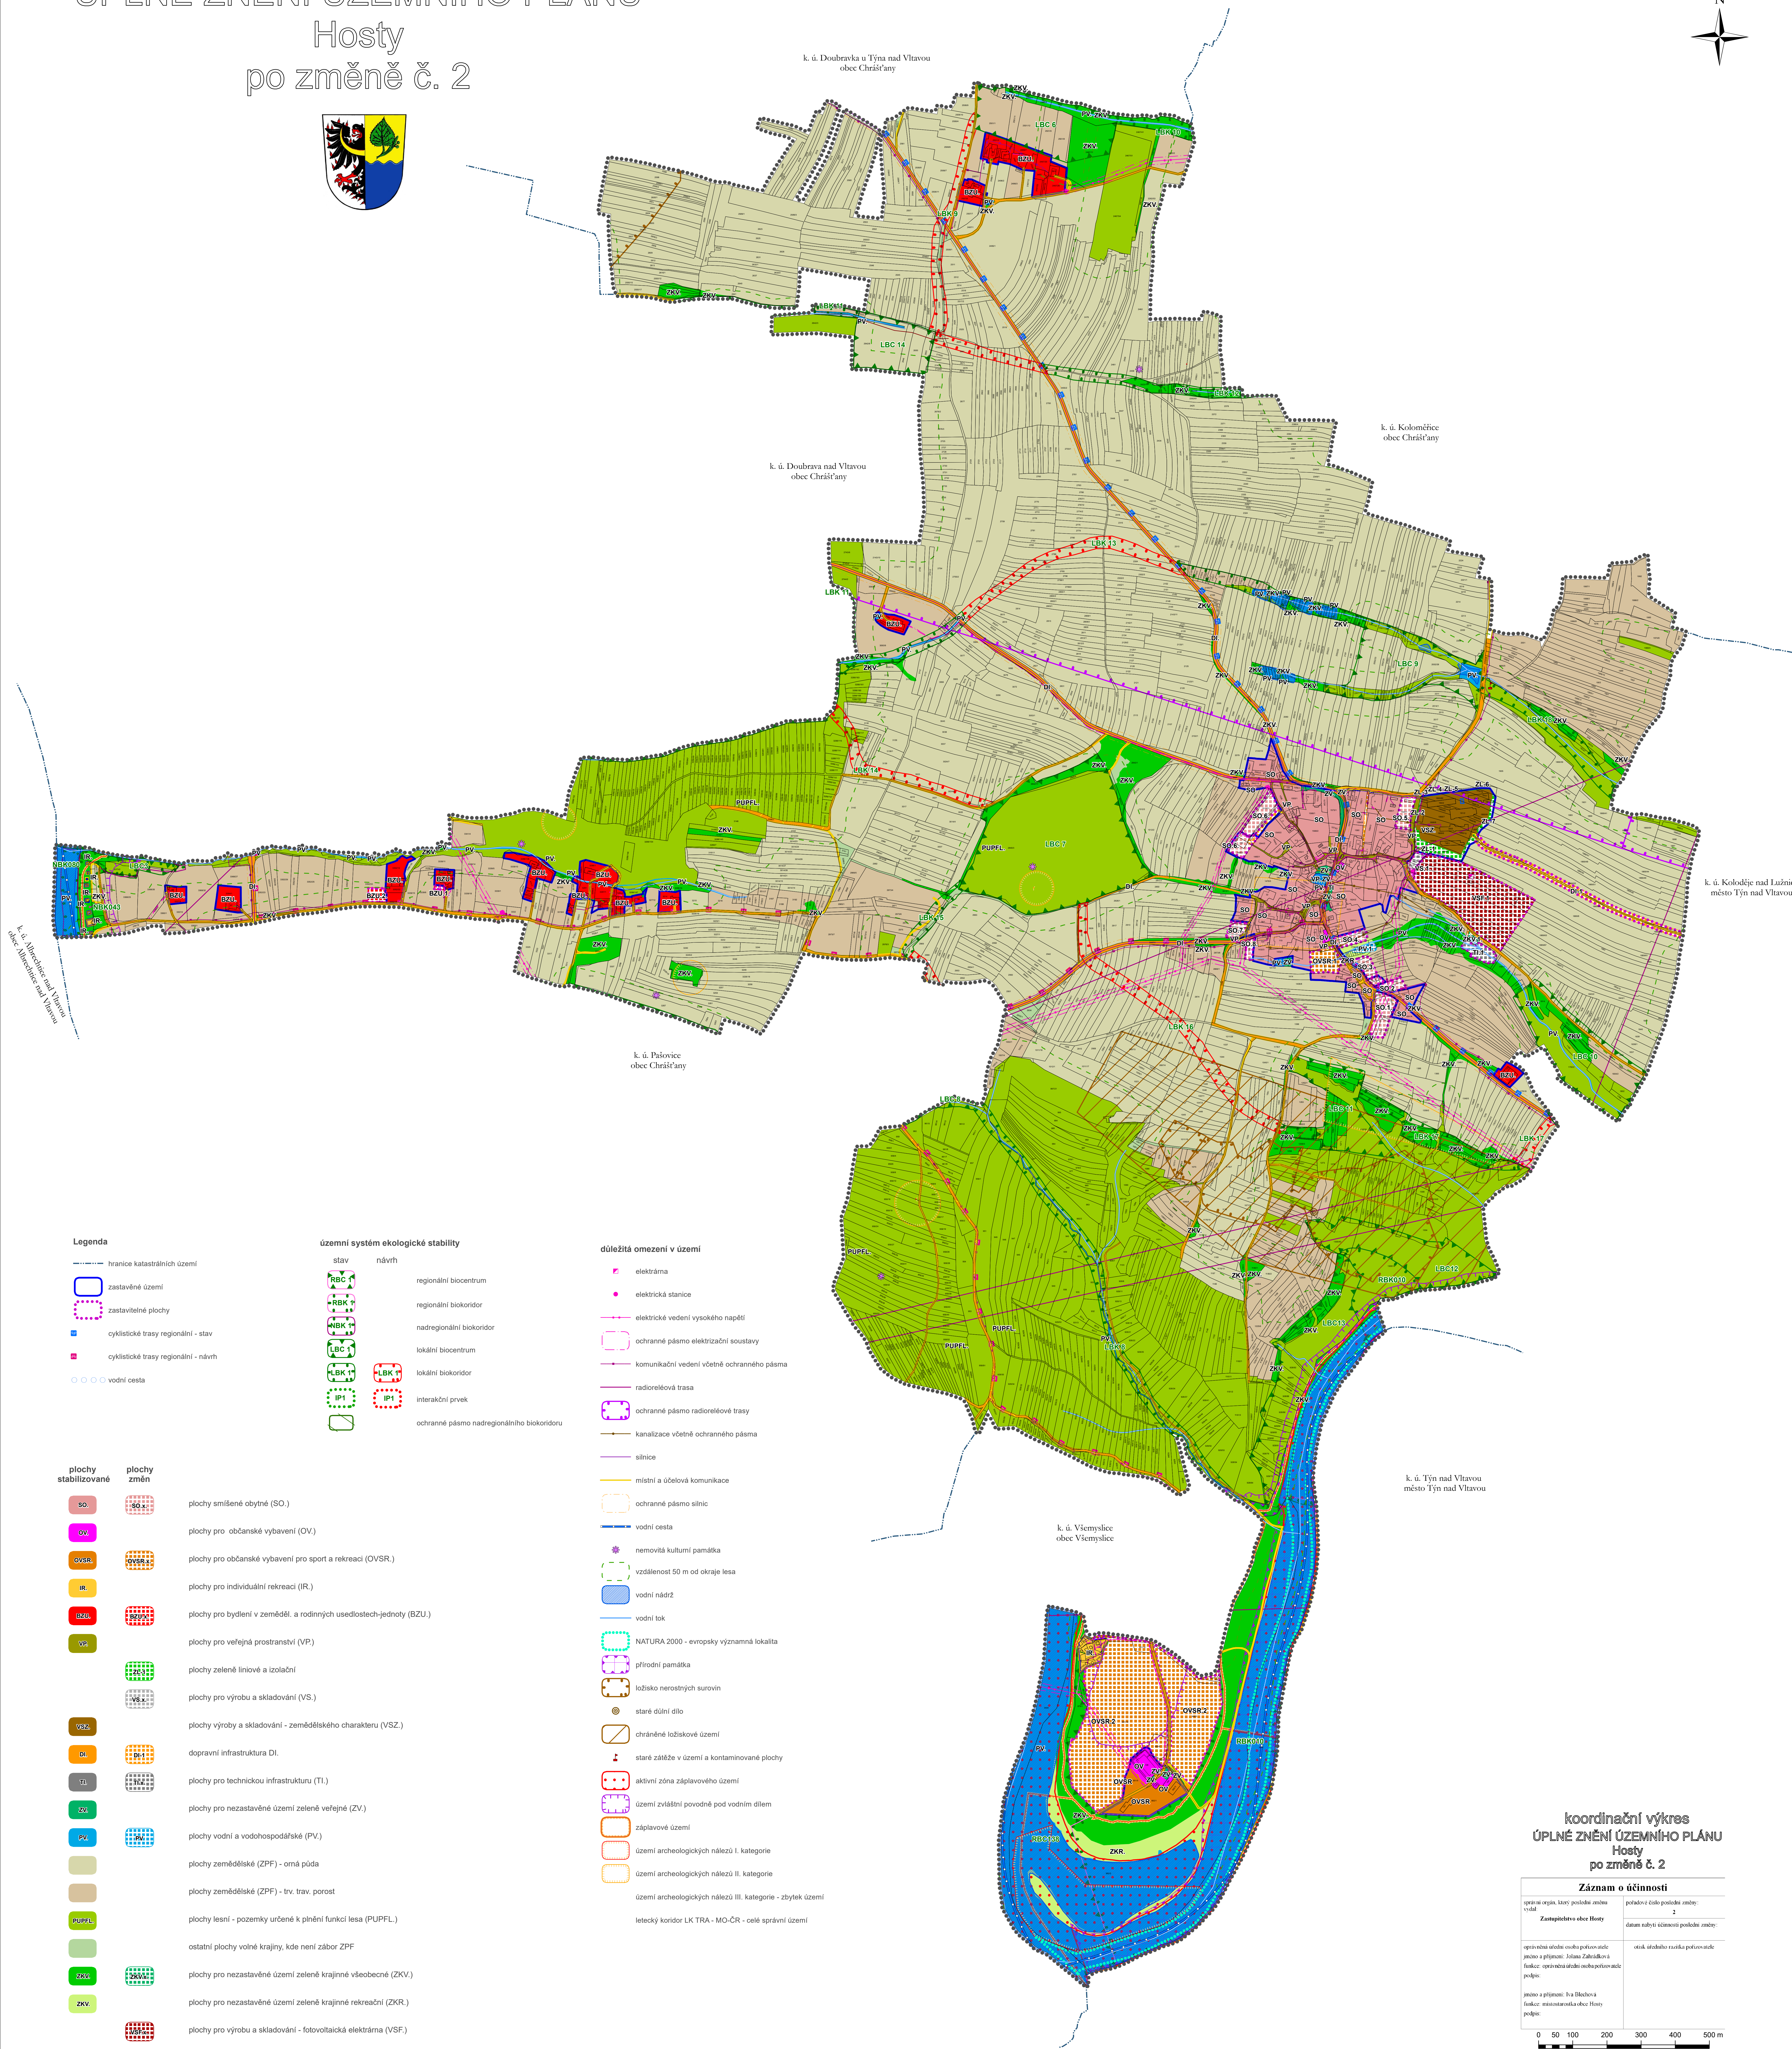


koordinaační výkres

ÚPLNÉ ZNĚNÍ ÚZEMNÍHO PLÁNU

Hosty

po změně č. 2

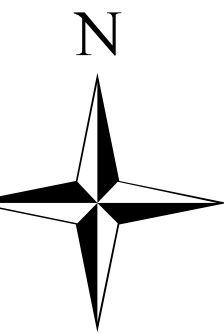

- Legenda**
- hranice katastrálních území
 - zastavěné území
 - zastavitelné plochy
 - cyklistické trasy regionální - stav
 - cyklistické trasy regionální - návrh
 - vodní cesta
- územní systém ekologické stability**
- | stav | návrh | |
|-------|-------|--|
| RBK 1 | RBK 1 | regionální biocentrum |
| RBK 1 | RBK 1 | regionální biokoridor |
| NBK 1 | NBK 1 | nadregionální biokoridor |
| LBC 1 | LBC 1 | lokální biocentrum |
| LBK 1 | LBK 1 | lokální biokoridor |
| IP1 | IP1 | interakční prvek |
| | | ochranné pásmo nadregionálního biokoridoru |

- důležitá omezení v území**
- elektrárna
 - elektrická stanice
 - elektrické vedení vysokého napětí
 - ochranné pásmo elektrizační soustavy
 - komunikační vedení včetně ochranného pásma
 - radioreléová trasa
 - ochranné pásmo radioreléové trasy
 - kanalizace včetně ochranného pásma
 - silnice
 - silniční a účelová komunikace
 - ochranné pásmo silnic
 - vodní cesta
 - nemovitá kulturní památka
 - vzdálenost 50 m od okraje lesa
 - vodní nádrž
 - vodní tok
 - NATURA 2000 - evropsky významná lokalita
 - přírodní památka
 - ložisko nerostných surovin
 - staré důlní dílo
 - chráněné ložiskové území
 - staré zátěže v území a kontaminované plochy
 - aktivní zóna záplavového území
 - území zvláštní povodně pod vodním dílem
 - záplavové území
 - území archeologických nálezů I. kategorie
 - území archeologických nálezů II. kategorie
 - území archeologických nálezů III. kategorie - zbytek území
 - letecký koridor LK TRA - MO-ČR - celé správní území

- plochy stabilizované**
- SO
 - OV
 - OVSR
 - IR
 - BZU
 - VP
 - VSZ
 - DI
 - TI
 - ZV
 - PV
 - ZPF
 - ZPF
 - PUPFL
 - ZKV
 - ZKV
- plochy změn**
- SO
 - OV
 - OVSR
 - IR
 - BZU
 - VP
 - VSZ
 - DI
 - TI
 - ZV
 - PV
 - ZPF
 - ZPF
 - PUPFL
 - ZKV
 - ZKV
- plochy smíšené obytné (SO.)
- plochy pro občanské vybavení (OV.)
- plochy pro občanské vybavení pro sport a rekreaci (OVSR.)
- plochy pro individuální rekreaci (IR.)
- plochy pro bydlení v zemědělských a rodinných usedlostech-jednoty (BZU.)
- plochy pro veřejná prostranství (VP.)
- plochy zeleně liniové a izolující
- plochy pro výrobu a skladování (VS.)
- plochy výroby a skladování - zemědělského charakteru (VSZ.)
- dopravní infrastruktura DI.
- plochy pro technickou infrastrukturu (TI.)
- plochy pro nezastavěné území zeleně veřejné (ZV.)
- plochy vodní a vodohospodářské (PV.)
- plochy zemědělské (ZPF) - orná půda
- plochy zemědělské (ZPF) - trav. porost
- plochy lesní - pozemky určené k plnění funkcí lesa (PUPFL.)
- ostatní plochy volné krajiny, kde není zábor ZPF
- plochy pro nezastavěné území zeleně krajinné všeobecné (ZKV.)
- plochy pro nezastavěné území zeleně krajinné rekreační (ZKR.)
- plochy pro výrobu a skladování - fotovoltaická elektrárna (VSF.)

koordinaační výkres

ÚPLNÉ ZNĚNÍ ÚZEMNÍHO PLÁNU

Hosty

po změně č. 2

Záznam o účinnosti	
oprávněný orgán, který podává změnu v územě	podávající číslo podkladní změny:
Zastupitelstvo obce Hosty	2
oprávněná osoba, která podává změnu v územě	datum nabytí účinnosti podkladní změny:
oprávněná osoba, která podává změnu v územě	oprávněná osoba, která podává změnu v územě
oprávněná osoba, která podává změnu v územě	oprávněná osoba, která podává změnu v územě
oprávněná osoba, která podává změnu v územě	oprávněná osoba, která podává změnu v územě

0 50 100 200 300 400 500 m

měřítko 1:5 000