
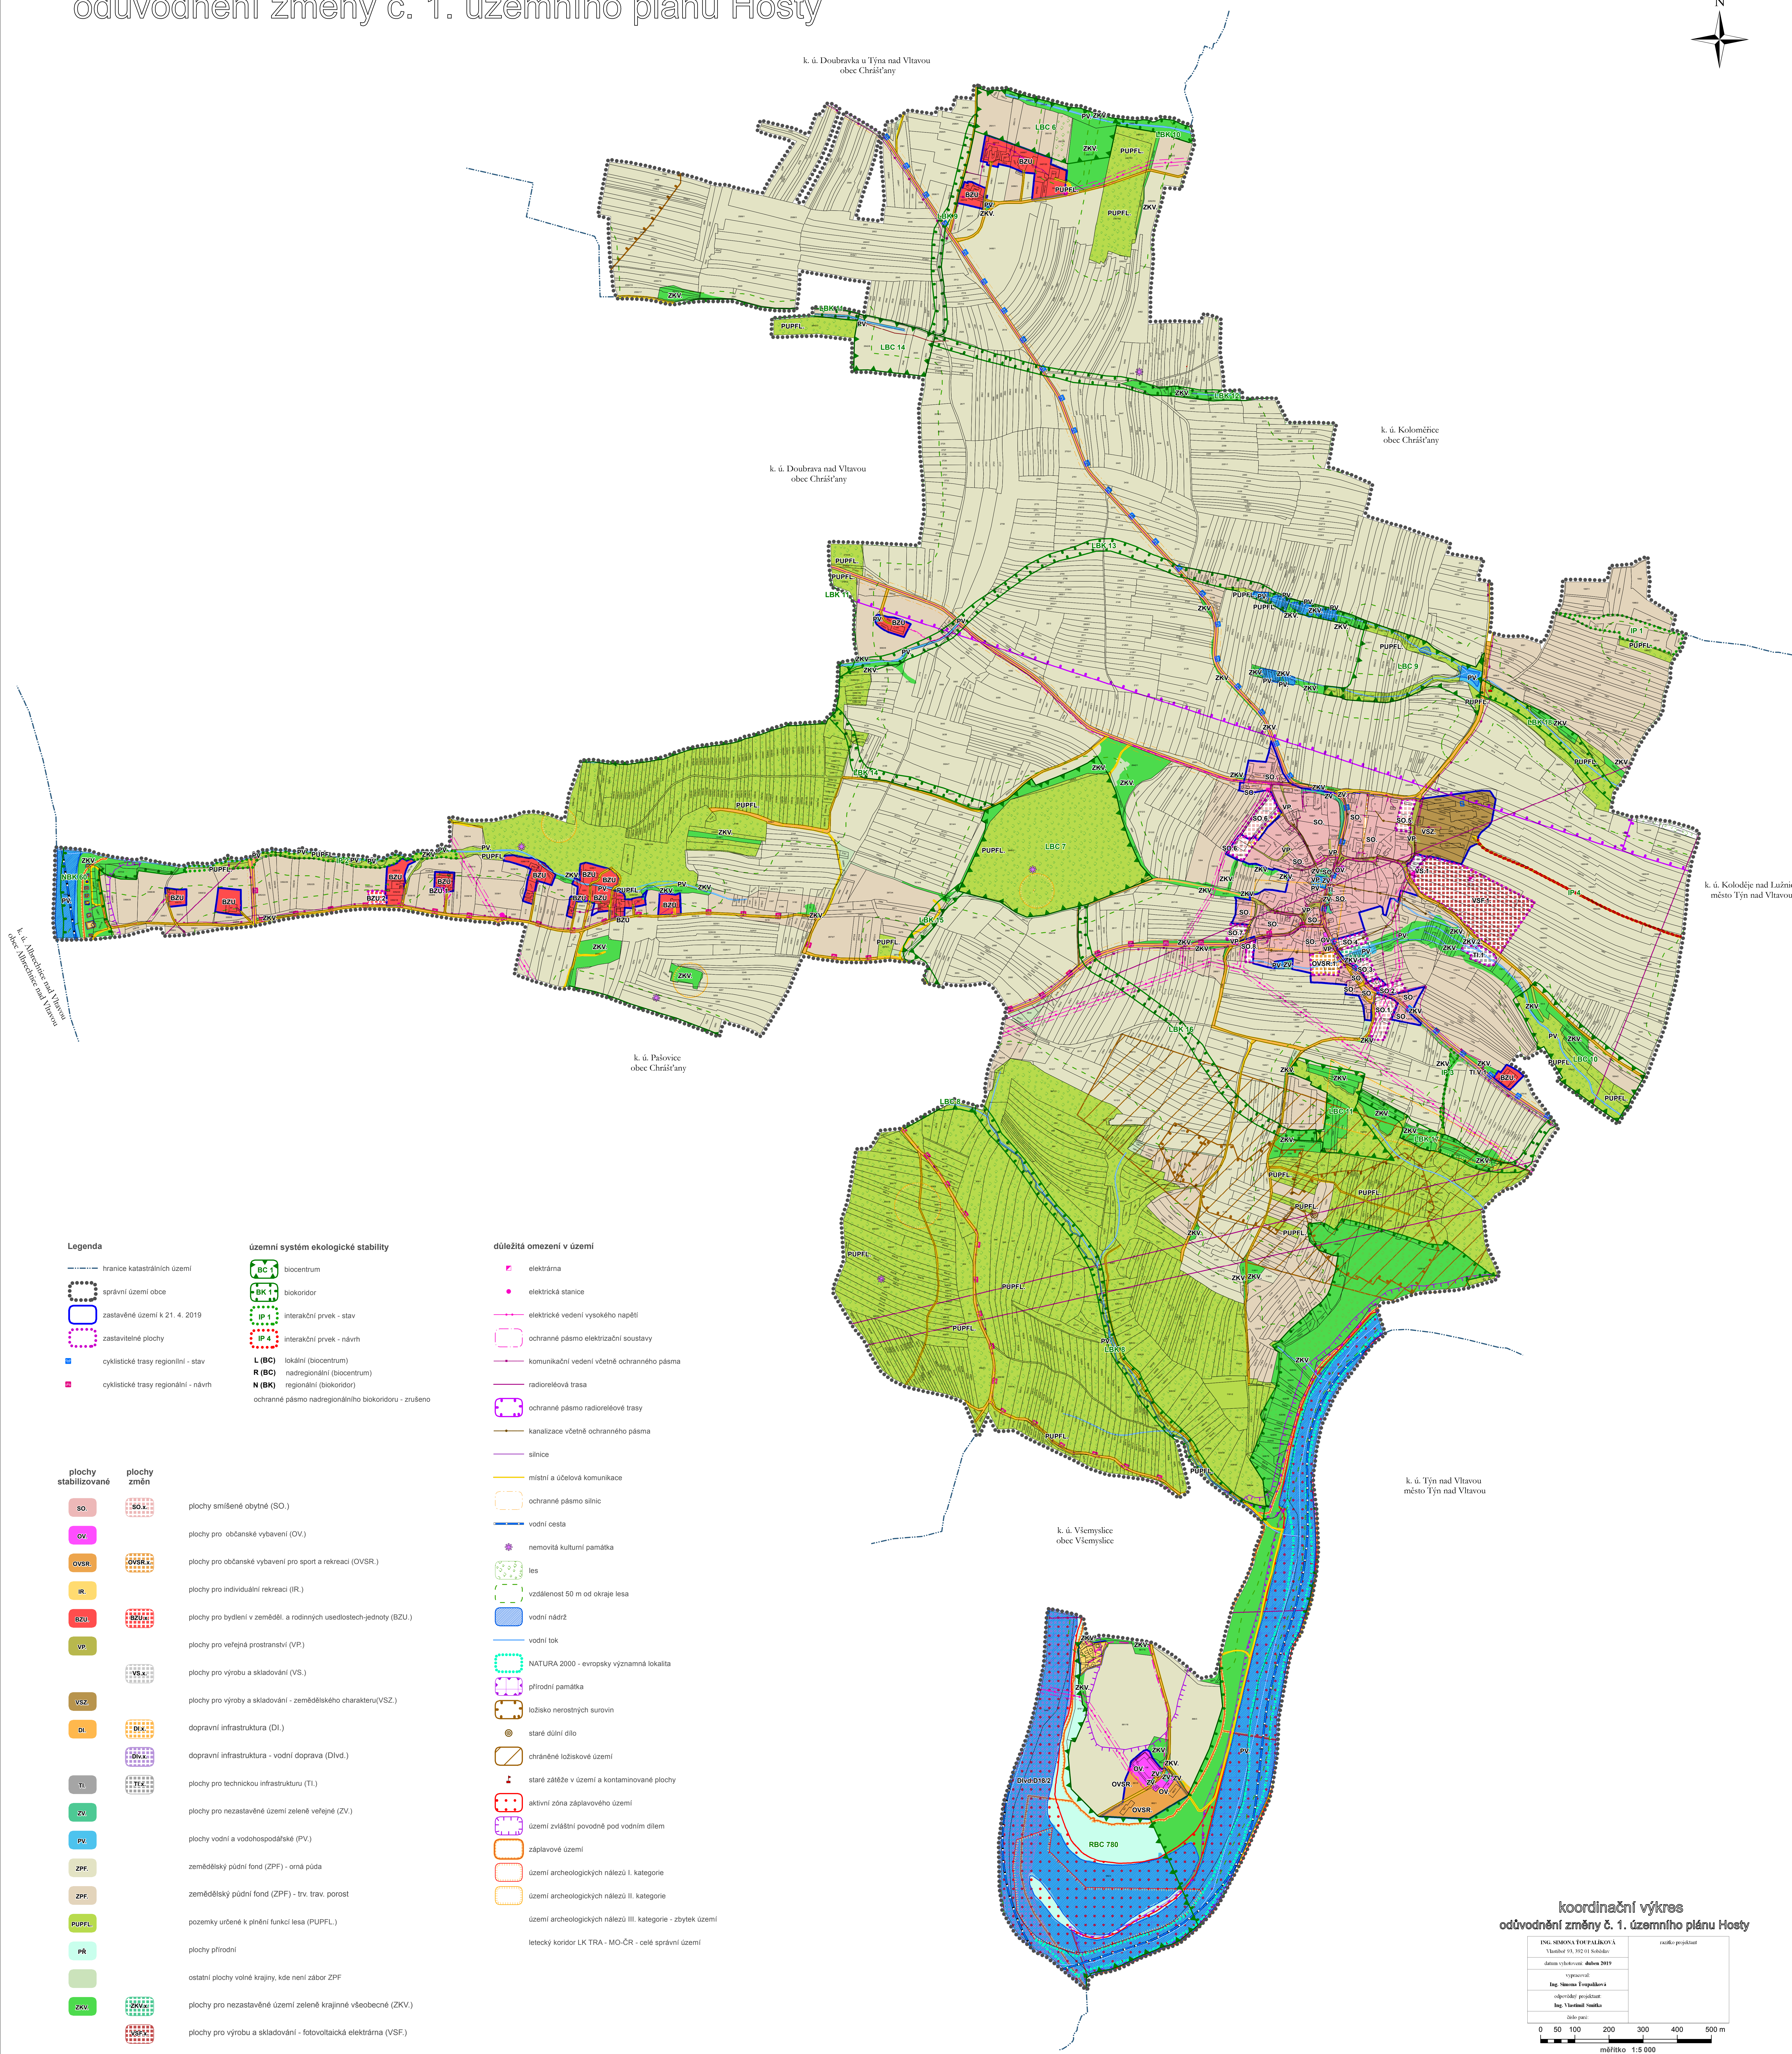


koordinální výkres

odůvodnění změny č. 1. územního plánu Hosty

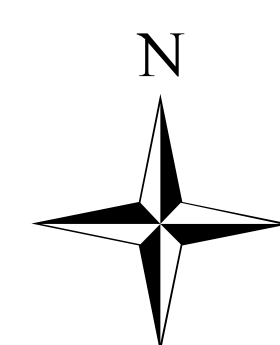

- Legenda**
- hranice katastrálních území
 - správní území obce
 - zastavěné území k 21. 4. 2019
 - zastavitelné plochy
 - cyklistické trasy regionální - stav
 - cyklistické trasy regionální - návrh
- územní systém ekologické stability**
- BC biocentrum
 - BK biokoridor
 - IP interakční prvek - stav
 - IP+ interakční prvek - návrh
 - L (BC) lokální (biocentrum)
 - R (BC) nadregionální (biocentrum)
 - N (BK) regionální (biokoridor)
 - ochranné pásmo nadregionálního biokoridoru - zrušeno
- plochy stabilizované**
- SO plochy smíšené obytné (SO.)
 - OV plochy pro občanské vybavení (OV.)
 - OVSR plochy pro občanské vybavení pro sport a rekreaci (OVSR.)
 - IR plochy pro individuální rekreaci (IR.)
 - BZU plochy pro bydlení v zeměděli, a rodinných usedlostech-jednoty (BZU.)
 - VP plochy pro veřejná prostranství (VP.)
 - VS plochy pro výrobu a skladování (VS.)
 - VSZ plochy pro výroby a skladování - zemědělského charakteru (VSZ.)
 - DI dopravní infrastruktura (DI.)
 - DI+ dopravní infrastruktura - vodní doprava (DI+.)
 - TI plochy pro technickou infrastrukturu (TI.)
 - ZV plochy pro nezastavěné území zelené veřejné (ZV.)
 - PV plochy vodní a vodohospodářské (PV.)
 - ZPF zemědělský půdní fond (ZPF) - orná půda
 - ZPF+ zemědělský půdní fond (ZPF) - trv. trav. porost
 - PUPFL pozemky určené k plnění funkcí lesa (PUPFL.)
 - PR plochy přírodní
 - ZKV ostatní plochy volné krajiny, kde není zábor ZPF
 - ZKV+ plochy pro nezastavěné území zelené krajinné všeobecné (ZKV.)
 - ZKV+ plochy pro výrobu a skladování - fotovoltaická elektrárna (VSF.)
- důležitá omezení v území**
- elektrárna
 - elektrická stanice
 - elektrické vedení vysokého napětí
 - ochranné pásmo elektrizační soustavy
 - kommunikační vedení včetně ochranného pásma
 - radioreléová trasa
 - ochranné pásmo radioreléové trasy
 - kanalizace včetně ochranného pásma
 - silnice
 - místní a účelová komunikace
 - ochranné pásmo silnic
 - vodní cesta
 - nemovitá kulturní památka
 - les
 - vzdálenost 50 m od okraje lesa
 - vodní nádrž
 - vodní tok
 - NATURA 2000 - evropsky významná lokalita
 - přírodní památka
 - ložisko nerostných surovin
 - staré důlní dílo
 - chráněné ložiskové území
 - staré zátěže v území a kontaminované plochy
 - aktivní zóna záplavového území
 - území zvláštní povodně pod vodním dílem
 - záplavové území
 - území archeologických nálezů I. kategorie
 - území archeologických nálezů II. kategorie
 - území archeologických nálezů III. kategorie - zbytek území
 - území archeologických nálezů III. kategorie - zbytek území
 - letecký koridor LK TRA - MO-ČR - celé správní území

koordinální výkres
odůvodnění změny č. 1. územního plánu Hosty

Ing. SIMONA TOFALKOVÁ Vlastník 1/1, 3/2 1/1 Selská	autorka projektu
datum vyhotovení: duben 2019	
výpracoval	
Ing. Stanislav Toupalčík	
odpovědný projektant	
Ing. Vladimír Šimáček	

číslo parce: 0 50 100 200 300 400 500 m
měřítko 1:5 000